


# SOUTĚŽ O NEJLEPŠÍ PROJEKT 2017/2018

## #AGELESS

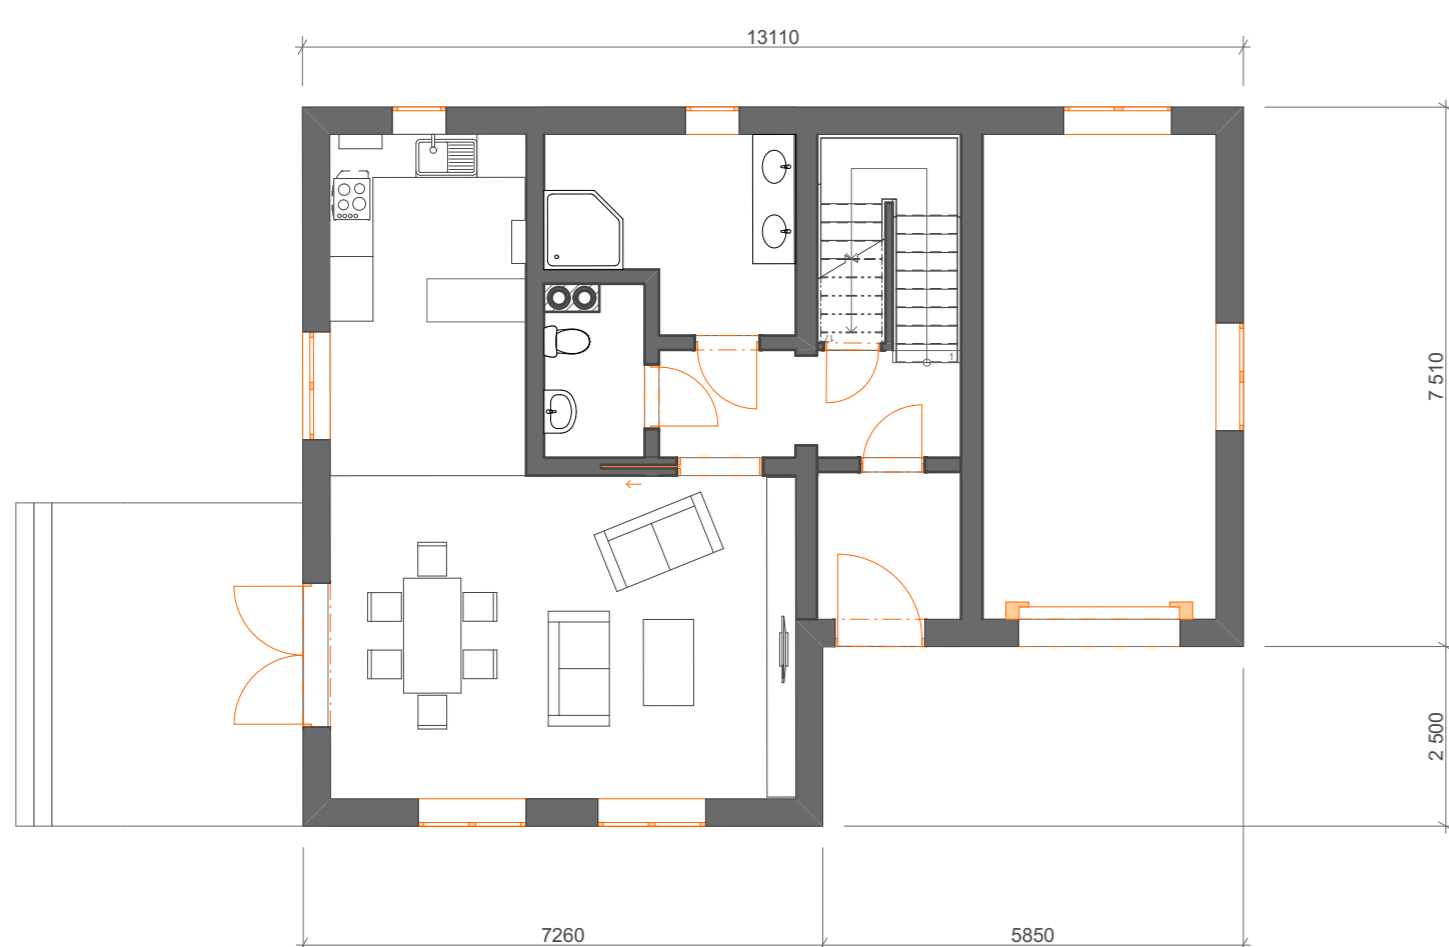


1. NP MĚŘÍTKO 1:100



RODINNÝ DŮM #AGELESS PRO 4-6 ČLENOU RODINU JE PŘEDEVŠÍM PRO NADŠENCE ŠIKMÝCH STŘECH. DRUHÉ PATRO OBJEKTU JE PROSVĚTLENO STŘEŠNÍMI OKNY VELUX, VČETNĚ KOUPELNY A SCHODIŠŤOVÉHO PROSTORU. OBJEKT JE TĚDY VE VŠECH PROSTORÁCH KRÁSNĚ PROSVĚTLEN A PŮSOBÍ ÚTULNĚ. DŮM JE NÍZKOENERGETICKÝ.

2. NP MĚŘÍTKO 1:100

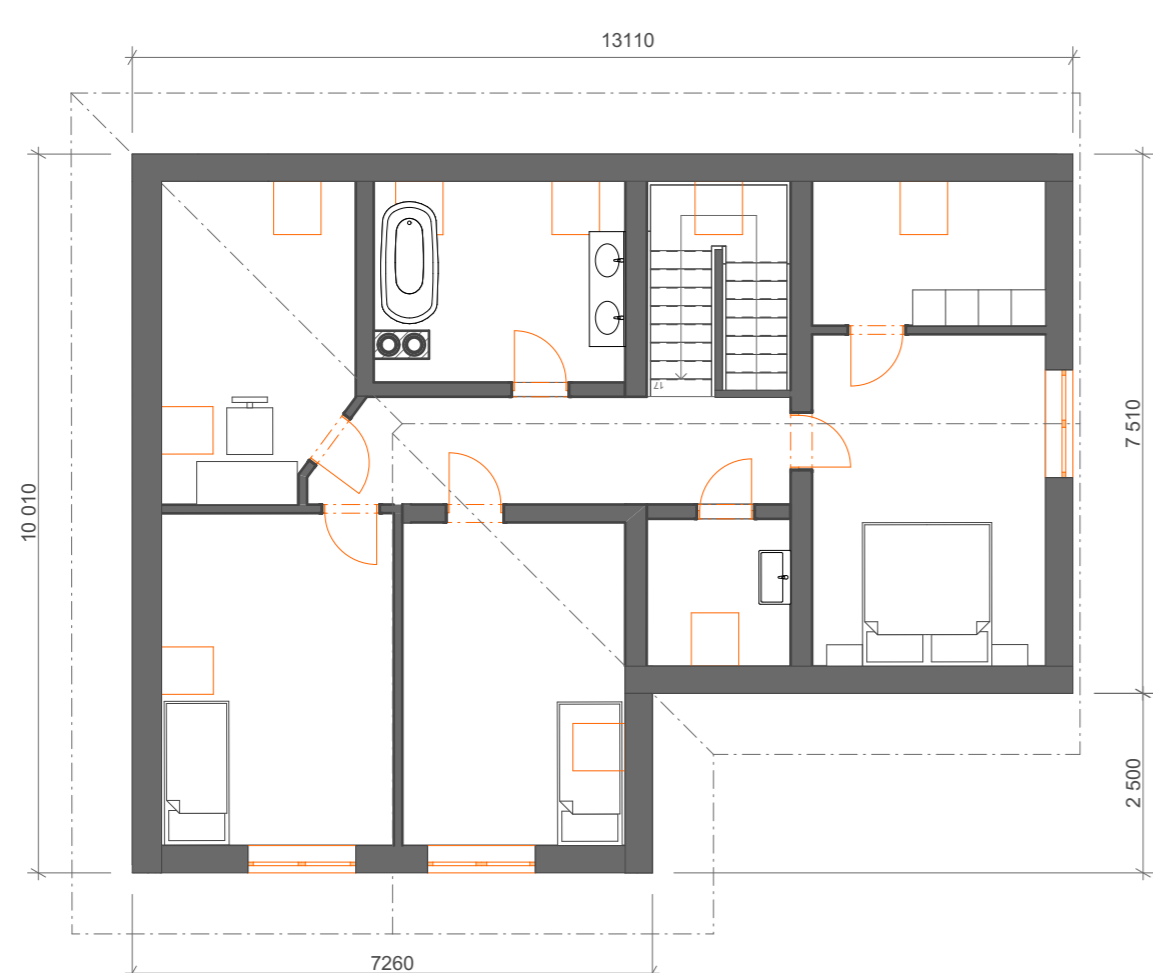

AUTOR: GABRIELA VACULÍKOVÁ ŠK. ROK: 2017/18  
 ODBORNÝ DOZOR: ING. ONDŘEJ LYČKA  
 ŠKOLA: SPŠ STAVEBNÍ KUDELOVA 8, BRNO  
 KATEGORIE: I. PROJEKT RODINNÉHO DOMU

**VELUX®**